



Elewacja 1
(1 : 100)

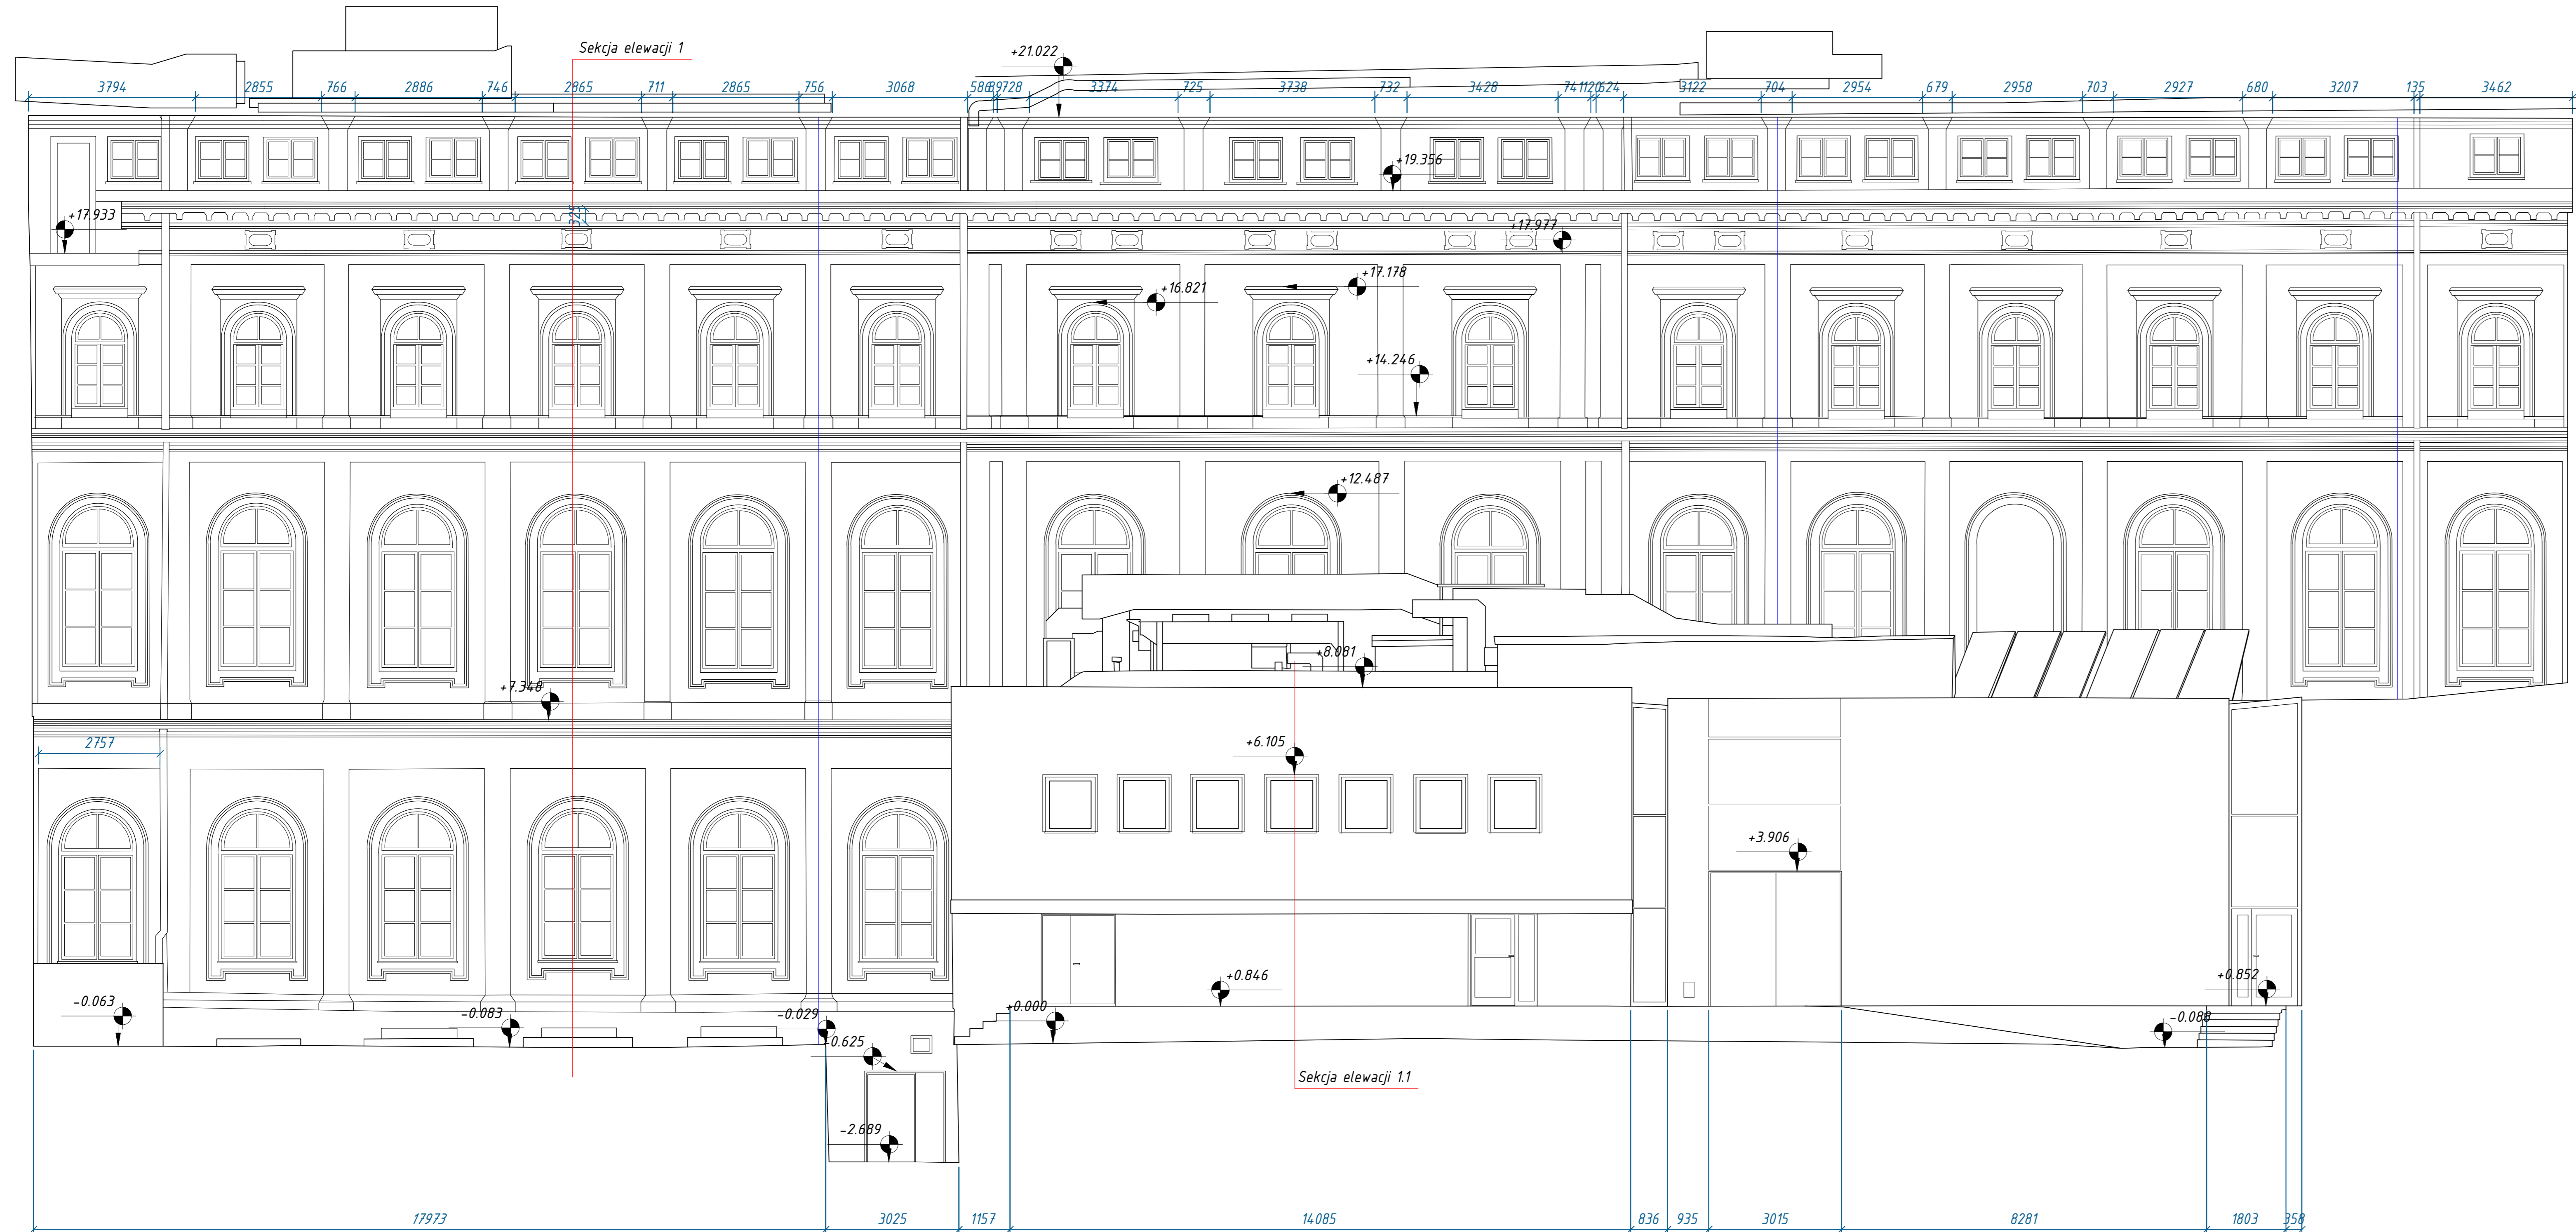

Sekcja elewacji 1
(1 : 50)

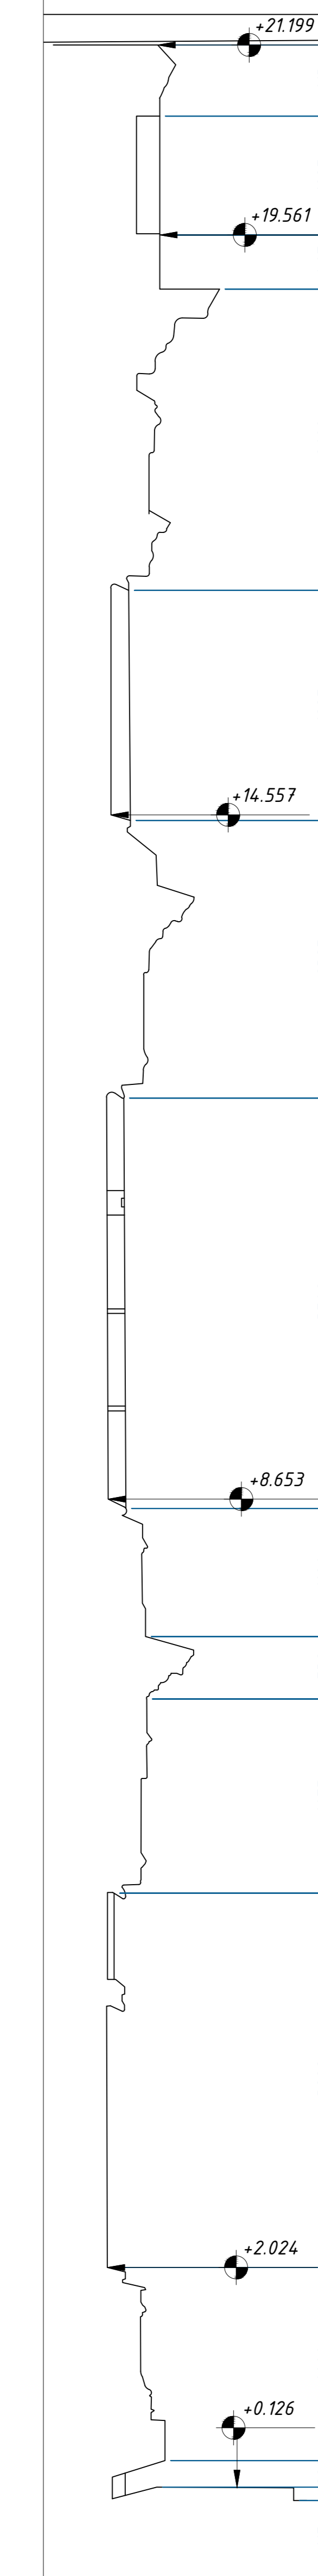

Sekcja elewacji 1.1
(1 : 50)

