


Elewacja 4
(1 : 50)

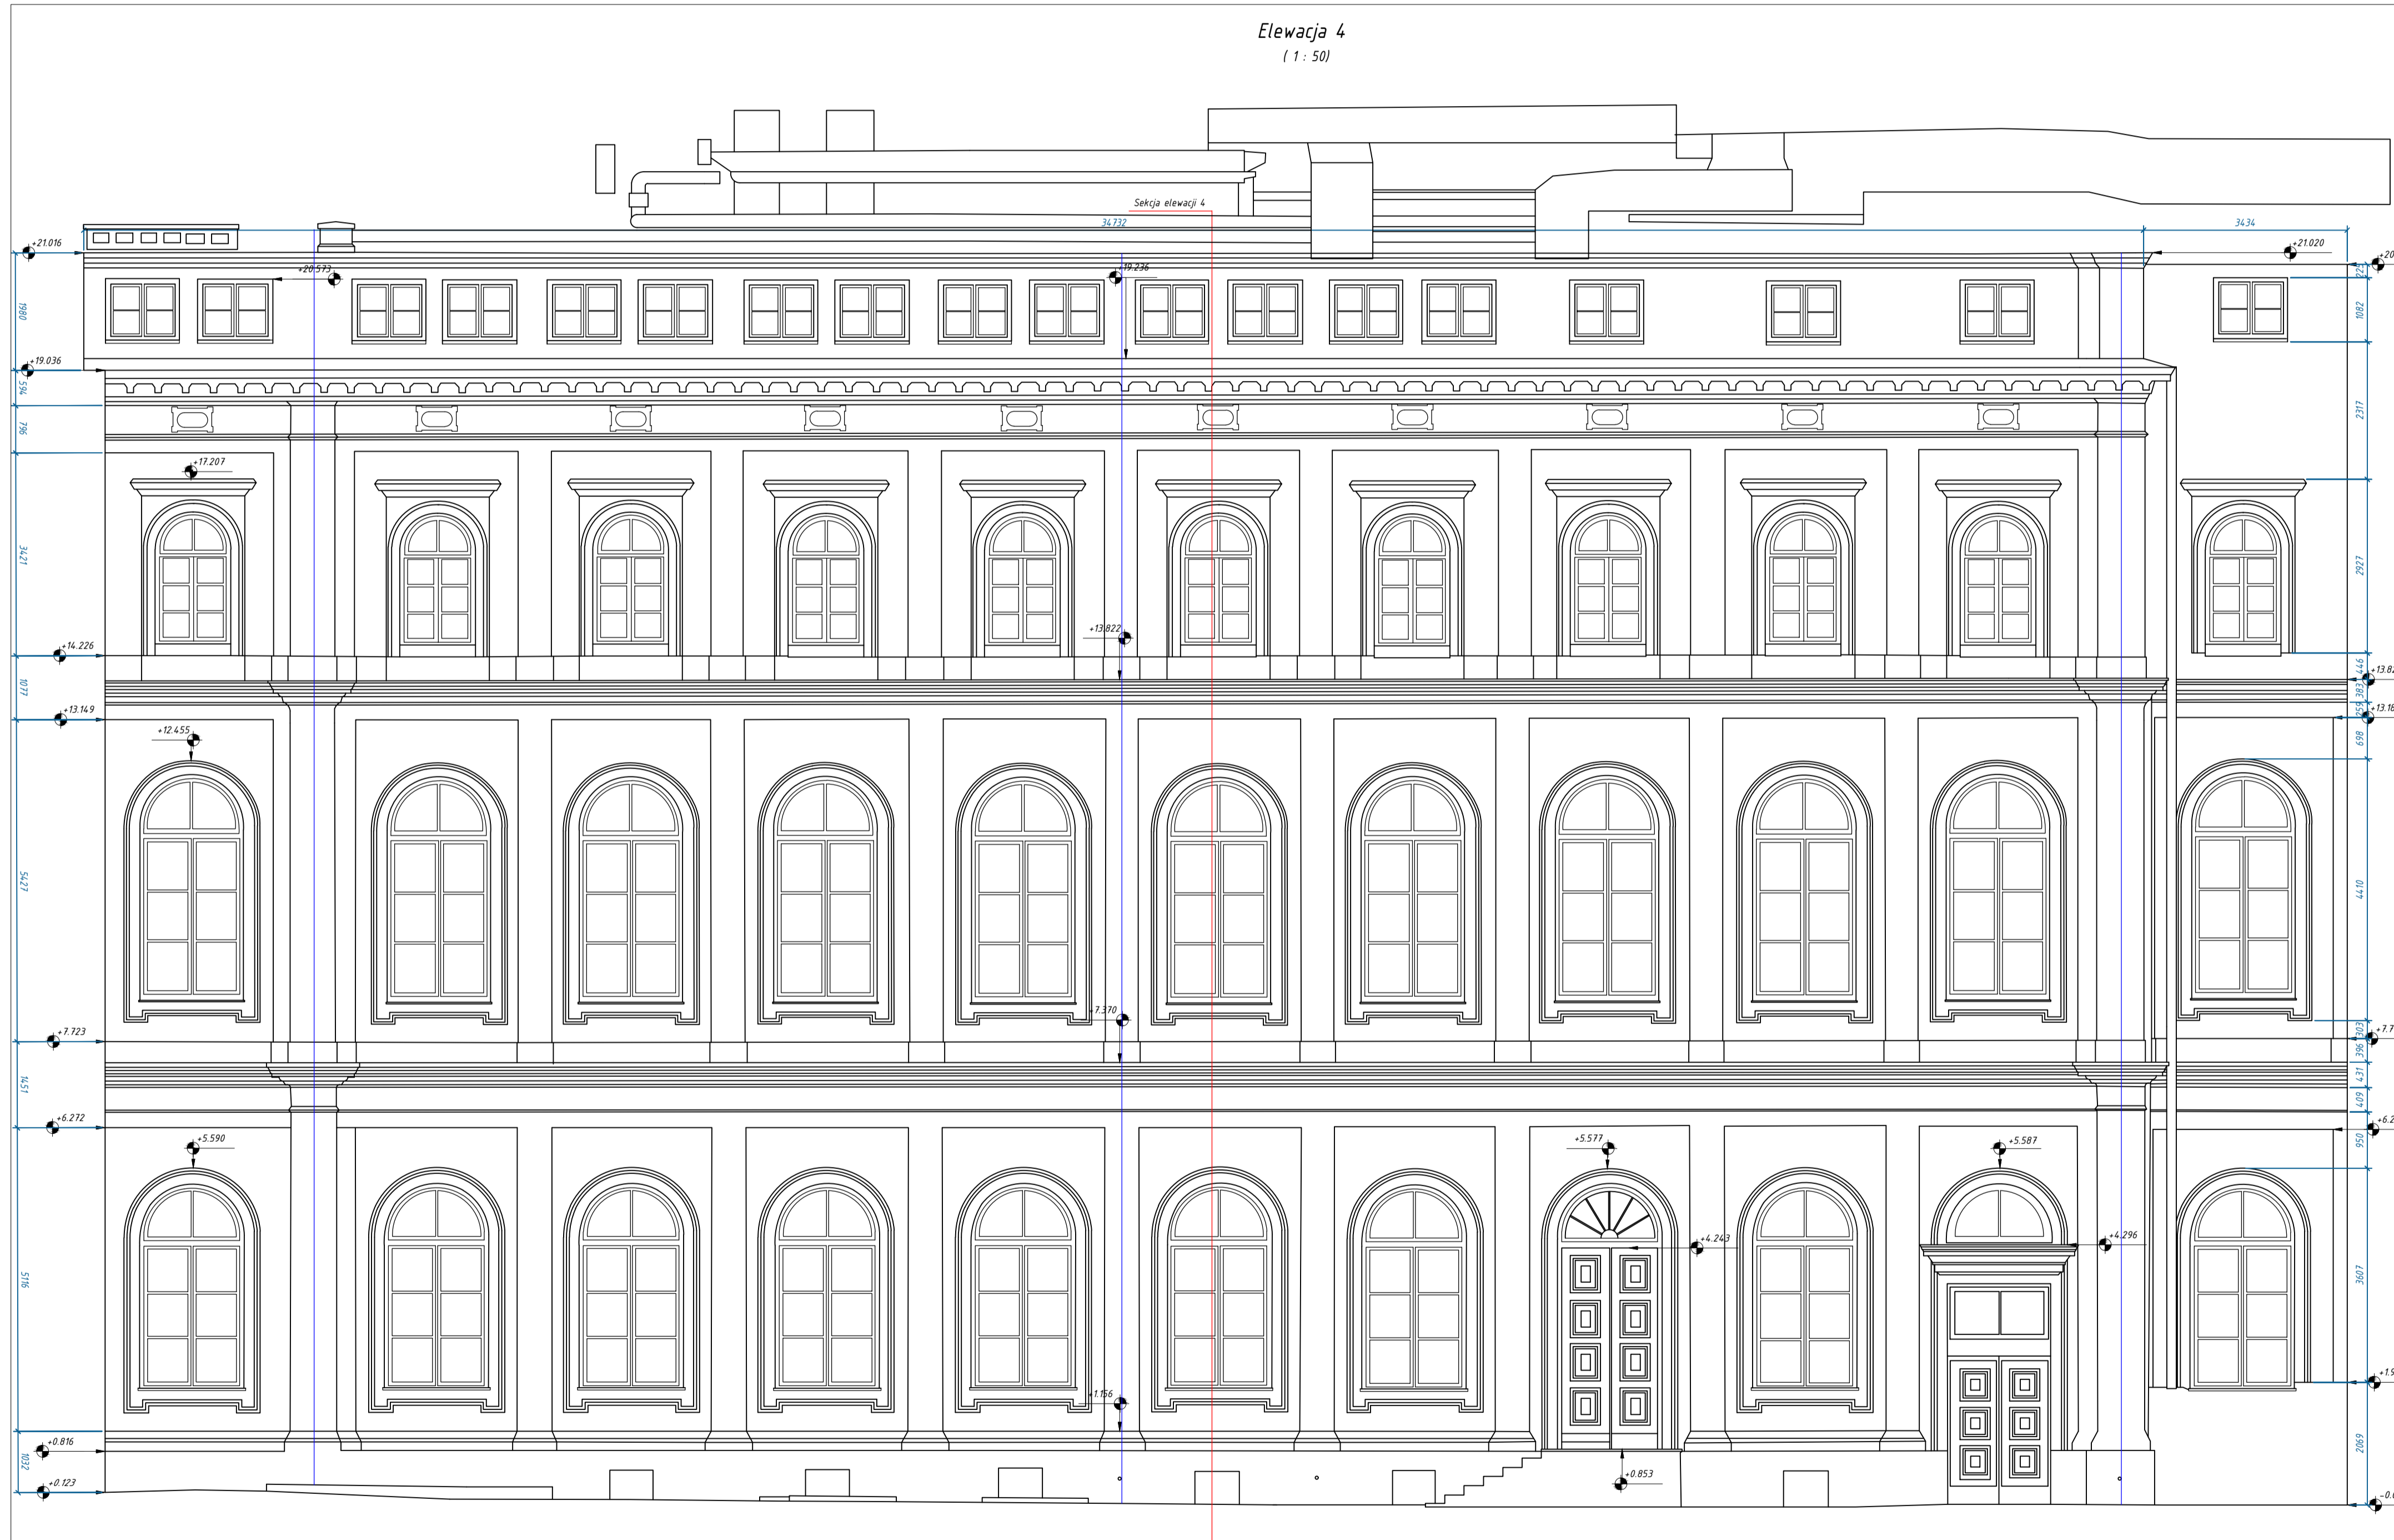

Sekcja elewacji 4
(1 : 50)

